



Vorderansicht1

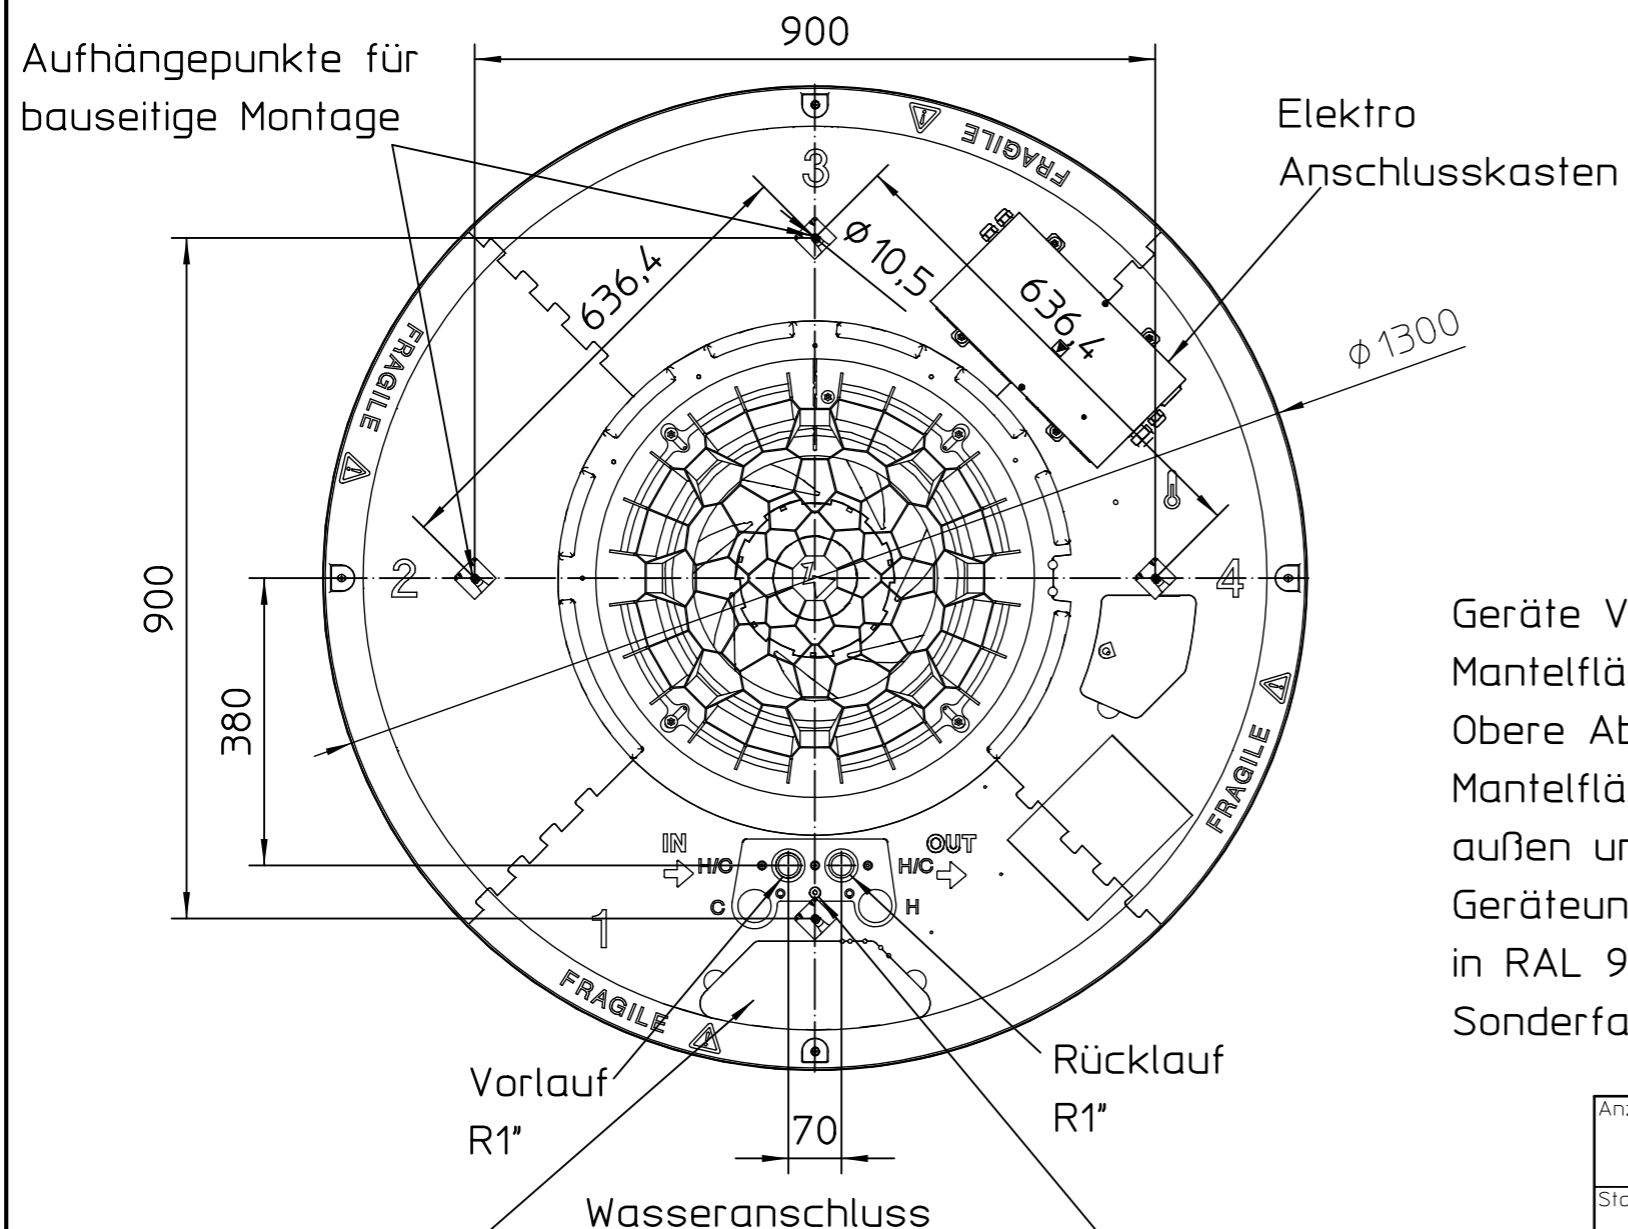

Revisionsöffnung für:  
Kondensatpumpe  
Pumpensumpf  
Stellantrieb


Draufsicht1

Kondensatablaufschauch  
mit Siphon-Stopp-Vorrichtung  
für bauseitigen Anschluss  
Kondensatschlauch Di=6 mm

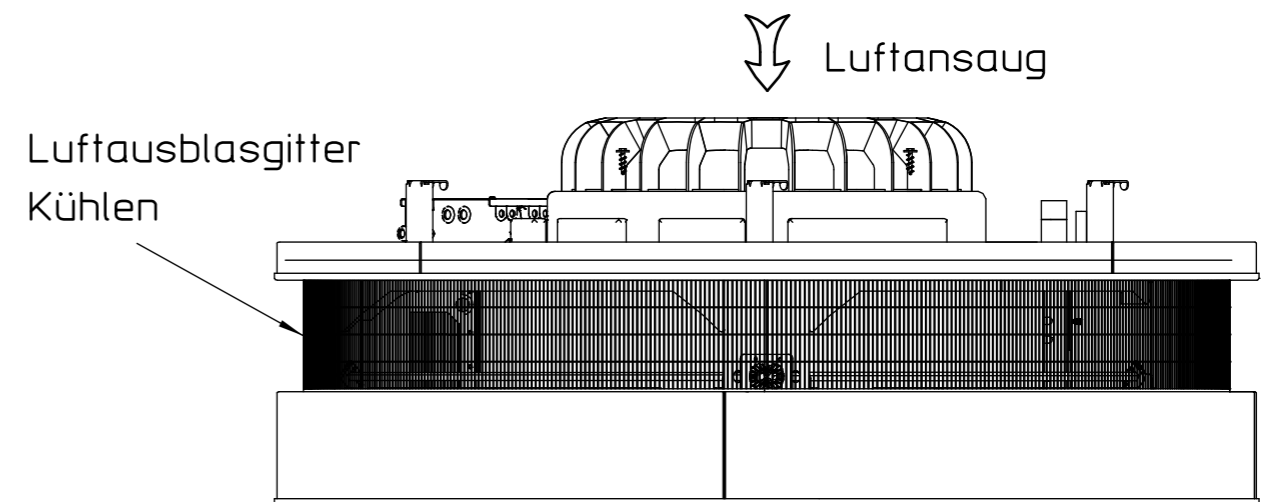


SA links1

Luftausblasring  
Heizen

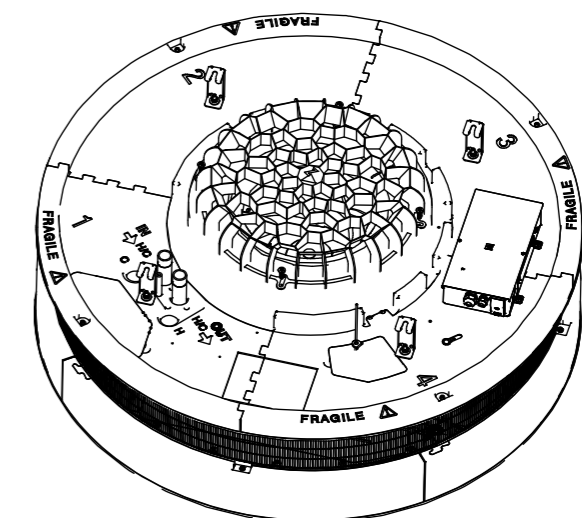

Allg.Ansicht3  
1:18

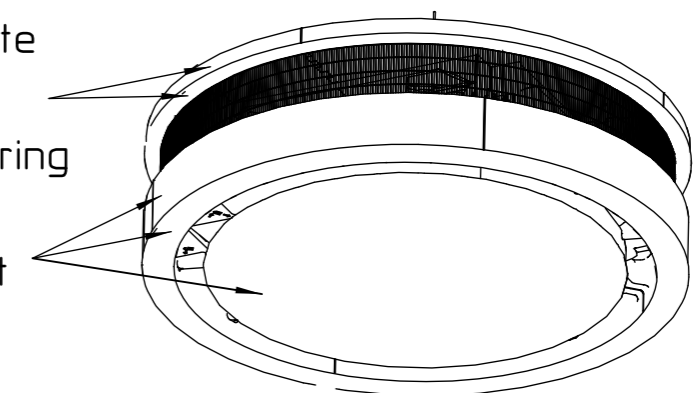

Allg.Ansicht1  
1:18

Geräte Vollverkleidung:  
Mantelfläche und Unterseite  
Obere Abdeckung sowie  
Mantelfläche und Ausblasring  
außen und innen auf der  
Geräteunterseite gepulvert  
in RAL 9006 matt  
Sonderfarben möglich

Anzahl											
	Stammteil-Nr.	<div>KAMPMANN</div> <div>49811 Lingen Tel. 0591-7108-0</div>			Index	Änderung			Name	Datum	
Stamm-Nr.	Folge-Nr.				1.2	Bemaßung			timmer	15.06.23	
					1.1	Bemaßung			timmer	24.04.23	
Projekt-Nr.					Erst.	15.06.23	timmer	Format	Art-Gr.	SAP-Nr.	CAD-Nr.
Auftr-Nr.		Änder.	15.06.23	timmer	3	354		929031	1.2		
STL-Nr.		Gepr.	15.06.23	timmer	Werkstoff			Nr.			
		Freig.			M 1:10	Abm.			Zul.Abw. ISO 2768-m		
		Ultra Allround BG2 Vollverkleidung 2-Leiter Ultra Allround								Revision 1 Bl.	